ΕΓΚΥΡΟ ΑΝΤΙΓΡΑΦΟ
Α/Α Πράξης: 1127325
Ημ/νία έκδοσης πράξης: 18/07/2024
ΕΛΕΓΧΟΣ ΕΓΚΥΡΟΤΗΤΑΣ
https://services.tee.gr/adeiapublic/faces/searchDocFile

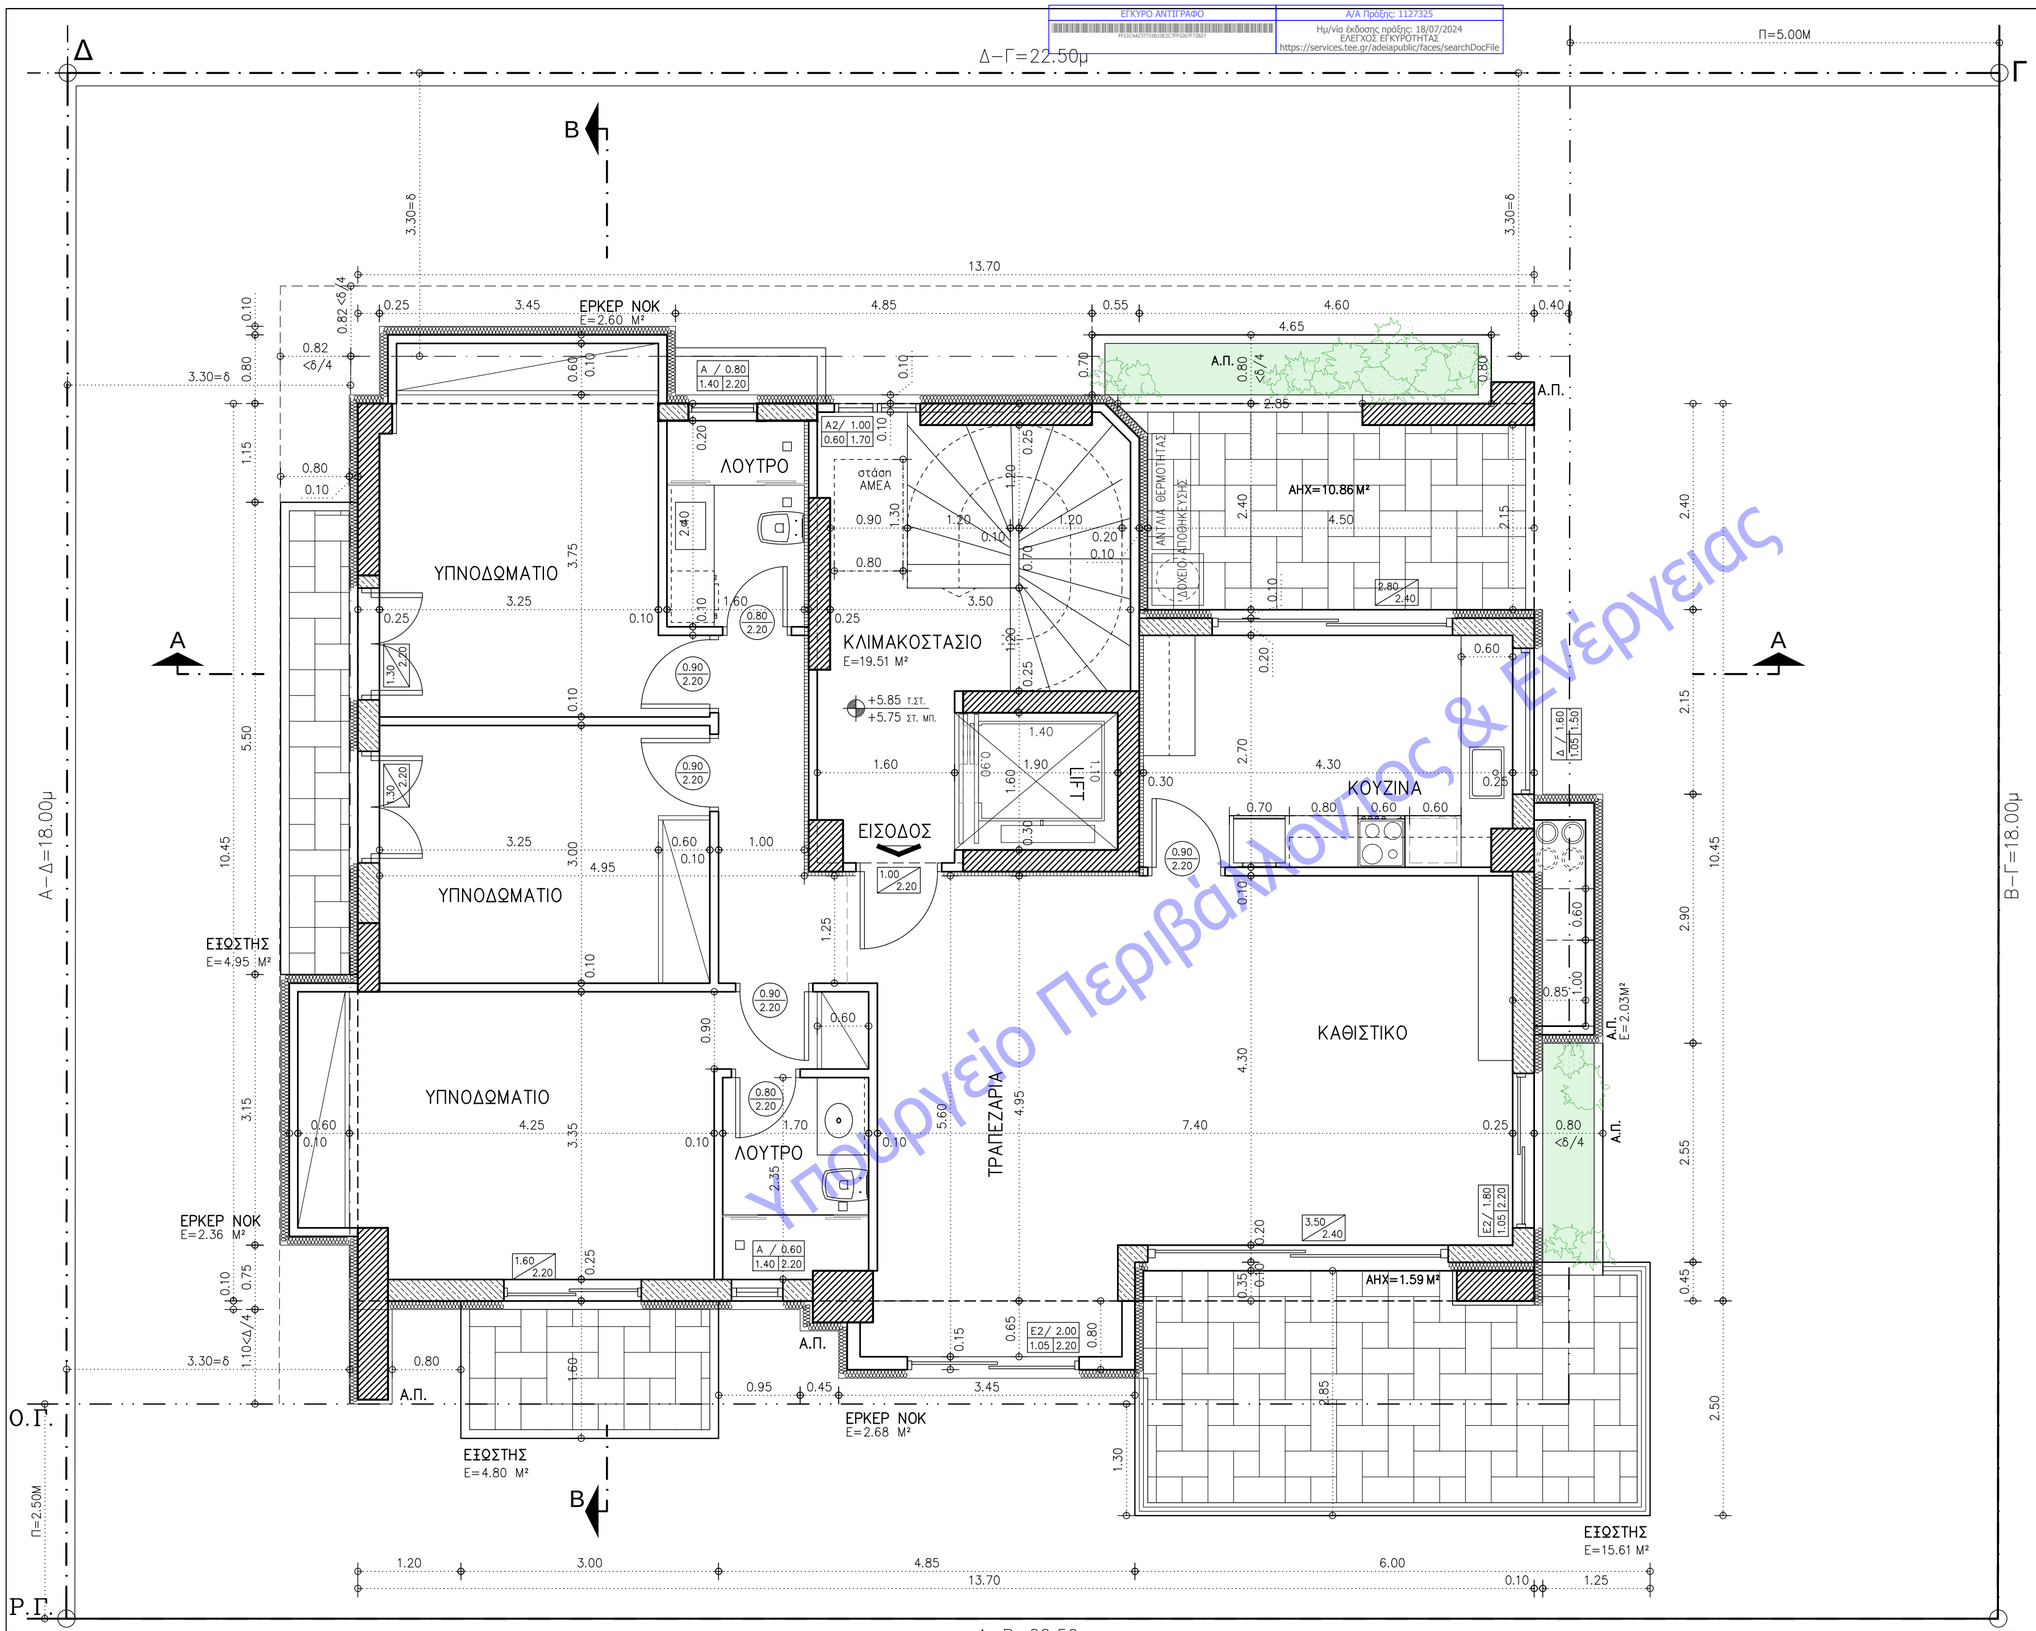

Υπουργείο Περιβάλλοντος & Ενέργειας

ΔΙΑΜΕΡΙΣΜΑ

Β1 Σ.Δ.=103.75Μ²
Ε.συνολ. = 125.00 Μ²

Κ.Π.

ΟΔΟΣ ΤΖΑΝΝΗ ΑΛΕΒΙΖΑΤΟΥ

ΣΥΓΚΕΝΤΡΩΤΙΚΟΣ ΠΙΝΑΚΑΣ ΕΠΙΦΑΝΕΙΩΝ	
ΕΜΒΑΔΟΝ ΟΙΚΟΠΕΔΟΥ :	Ε=405.00 Μ²
ΚΑΛΥΨΗ :	Ε=144.95 Μ²
ΠΕΡΙΓΡΑΜΜΑ ΟΡΟΦΟΥ :	Ε=143.17 Μ²
ΕΜΒΑΔΟΝ ΟΡΟΦΟΥ :(Σ.Δ.) :	Ε=103.75 Μ²
ΗΜΙΥΠΑΙΘΡΙΟΙ ΧΩΡΟΙ :	Ε= 12.45 Μ²
ΕΞΩΣΤΕΣ :	Ε= 25.36 Μ²

Ε.θερμ.λιθοσώμ. Ε= 7.20 Μ²
ΝΟΚ: αρ.11,παρ.6/ιθ, Δεν προσμετρά σε Δόμηση

ΜΕΛΕΤΕΣ
ΕΠΙΒΛΕΨΕΙΣ
ΚΑΤΑΣΚΕΥΕΣ
ΑΔΕΙΕΣ
ΑΥΘΑΙΡΕΤΑ
ΠΙΣΤΟΠΟΙΗΤΙΚΑ
ΕΝΕΡΓΕΙΑΚΑ
ΣΥΜΒΟΥΛΟΙ
ΜΗΧΑΝΙΚΟΙ
4p architects
web: www.4parchitects.com
email: info4p@gmail.com
ΜΠΟΥΜΠΟΥΛΙΝΑΣ 12 – ΑΓ. ΠΑΡΑΣΚΕΥΗ Τ.Κ.15341
ΤΗΛ: 210 6541 101 FAX: 210 6541 114 ΚΙΝ: 6909 160 762
ΣΤΕΛΙΟΣ ΠΑΤΣΟΥΜΑΣ
ΑΡΧΙΤΕΚΤΩΝ ΜΗΧΑΝΙΚΟΣ Ε.Μ.Π.
& ΣΥΝΕΡΓΑΤΕΣ ΔΙΠΛ. ΜΗΧΑΝΙΚΟΙ

ΠΑΡΟΔΟΣ ΤΖΑΝΝΗ ΑΛΕΒΙΖΑΤΟΥ πλάτους 5μ

έργο:
ΝΕΑ ΤΕΤΡΑΩΡΟΦΗ ΟΙΚΟΔΟΜΗ ΜΕ PILOTIS, ΥΠΟΓΕΙΟ, ΣΤΕΓΗ ΜΕ ΣΟΦΙΤΑ ΚΑΙ ΔΩΜΑ (ΧΡΗΣΗ: ΚΑΤΟΙΚΙΕΣ) ΚΑΙ ΚΟΠΗ 4 ΔΕΝΤΡΩΝ
ΕΦΑΡΜΟΓΗ: άρθρου 25 παρ.2 & άρθρου 15 παρ.8 ΝΟΚ

ιδιοκτήτης:
RAIN CONSTRUCTION IKE

τοποθεσία:
ΟΔΟΣ ΑΛΕΒΙΖΑΤΟΥ ΤΖΑΝΝΗ ΑΡ. 37
& ΠΑΡΟΔΟΣ ΑΛΕΒΙΖΑΤΟΥ ΤΖΑΝΝΗ
Ο.Τ. 316 – Δ.Ε. ΠΑΠΑΓΟΥ
ΔΗΜΟΣ ΠΑΠΑΓΟΥ – ΧΟΛΑΡΓΟΥ

θέμα σχεδίου: ΑΡΧΙΤΕΚΤΟΝΙΚΑ
ΚΑΤΟΨΗ Β' ΟΡΟΦΟΥ

κλίμακες: 1 : 50
αριθμός σχεδίου: Α 4
ημερομηνία: ΜΑΡΤΙΟΣ 2024

σφραγίδα – υπογραφή:
ΣΤΥΛΙΑΝΟΣ ΠΑΤΣΟΥΜΑΣ
ΑΡΧΙΤΕΚΤΩΝ ΜΗΧΑΝΙΚΟΣ Ε.Μ.Π.
ΜΕΛΟΣ Τ.Ε.Ε. ΑΡΙΘΜΟΣ ΜΗΤΡΩΟΥ 89224
Α.Φ.Μ. 106862775 Δ.Ο.Υ. ΧΟΛΑΡΓΟΥ
ΜΠΟΥΜΠΟΥΛΙΝΑΣ 12 ΑΓ. ΠΑΡΑΣΚΕΥΗ ΤΗΛ:2106541101